



Jugendhaus St. Raphael, 6391 Engelberg
Fassaden Ost

Planungsstand, Vorprojekt
Plannummer, VP 201
Projektnummer, 146
Plangrösse, DIN A3
Mst, 1:200
Datum, 19.03.2024
Revisionsdatum, 13.06.2024

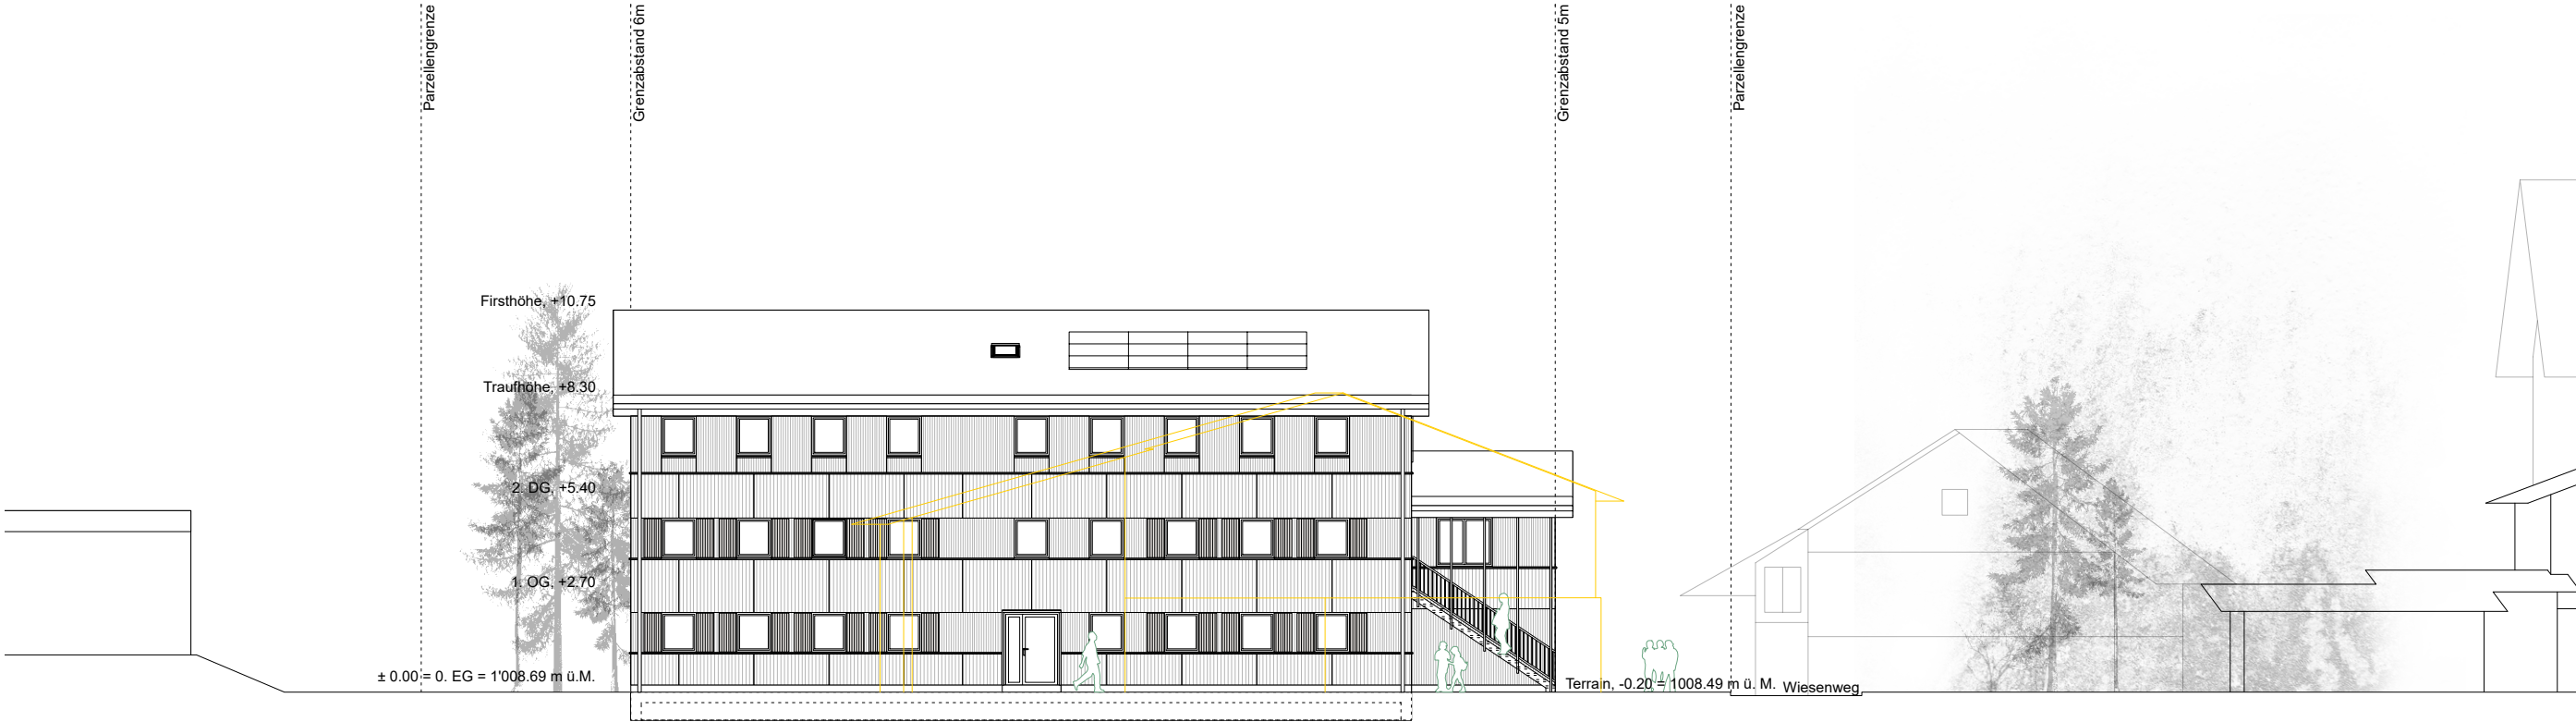

Fassade West, 1:200

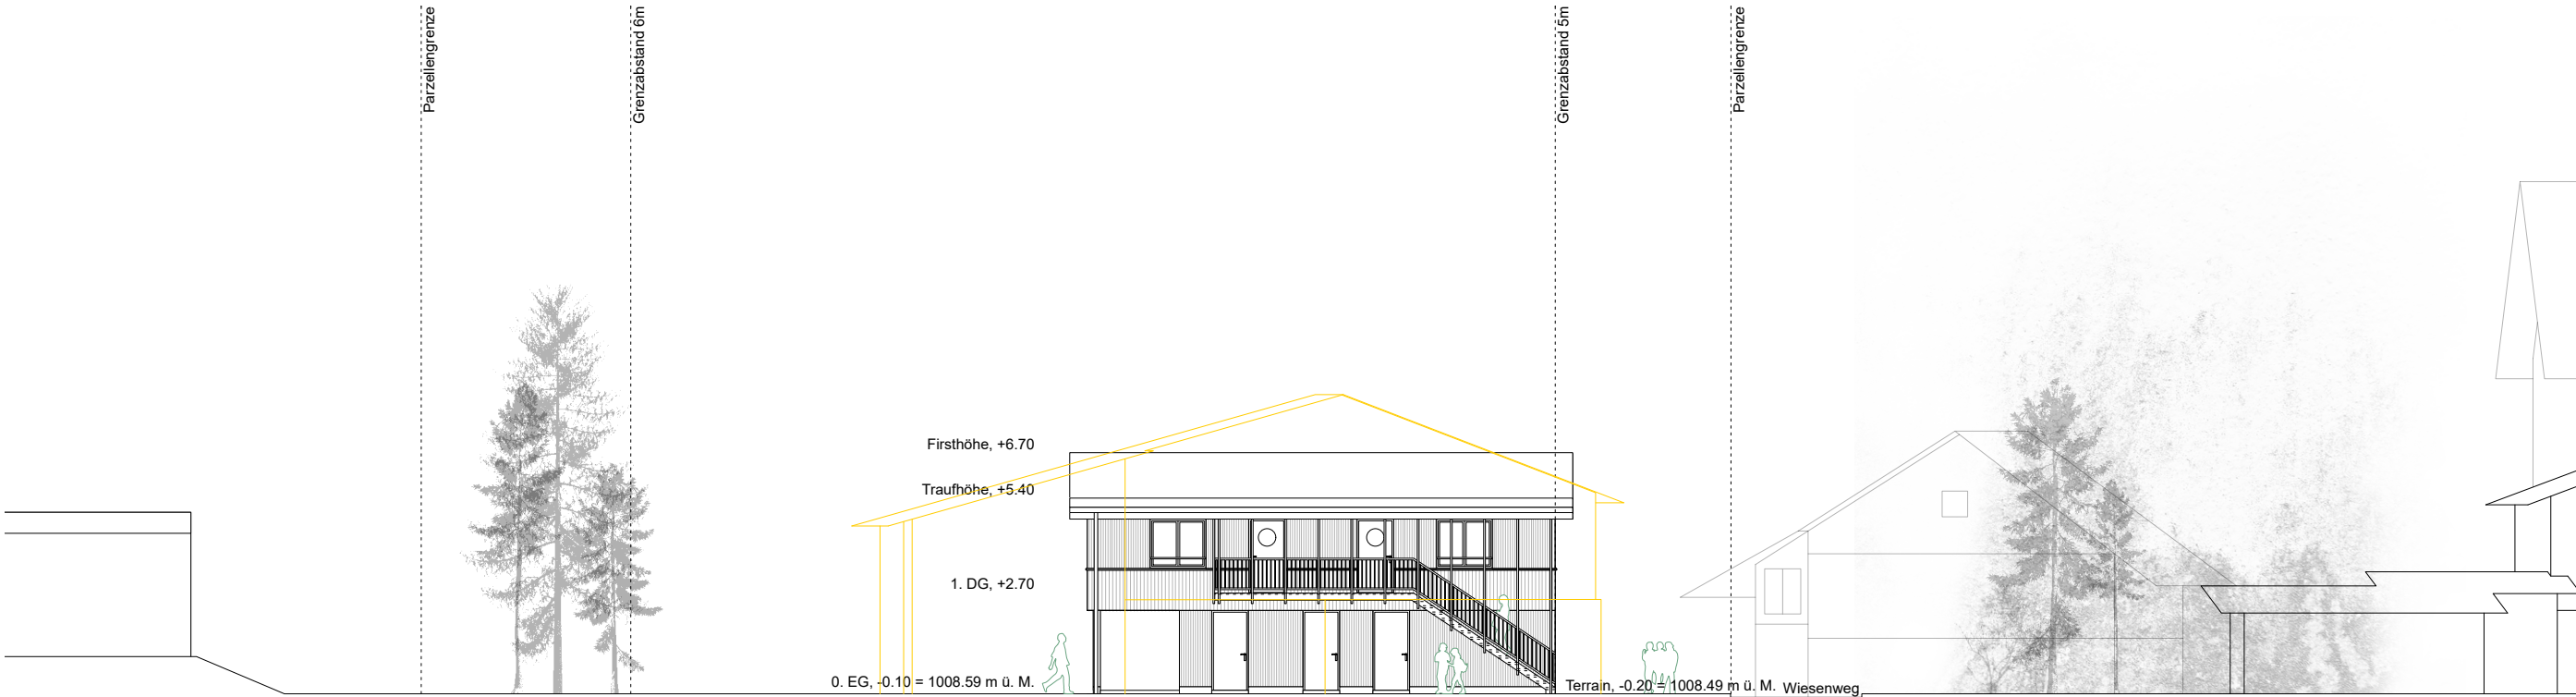

Fassade Ost, Nebengebäude, 1:200