



Jugendhaus St. Raphael, 6391 Engelberg
Fassaden West

Planungsstand, Vorprojekt
Plannummer, VP 200
Projekt Nummer, 146
Plangrösse, DIN A3
Mst, 1:200
Datum, 19.03.2024
Revisionsdatum, 13.06.2024

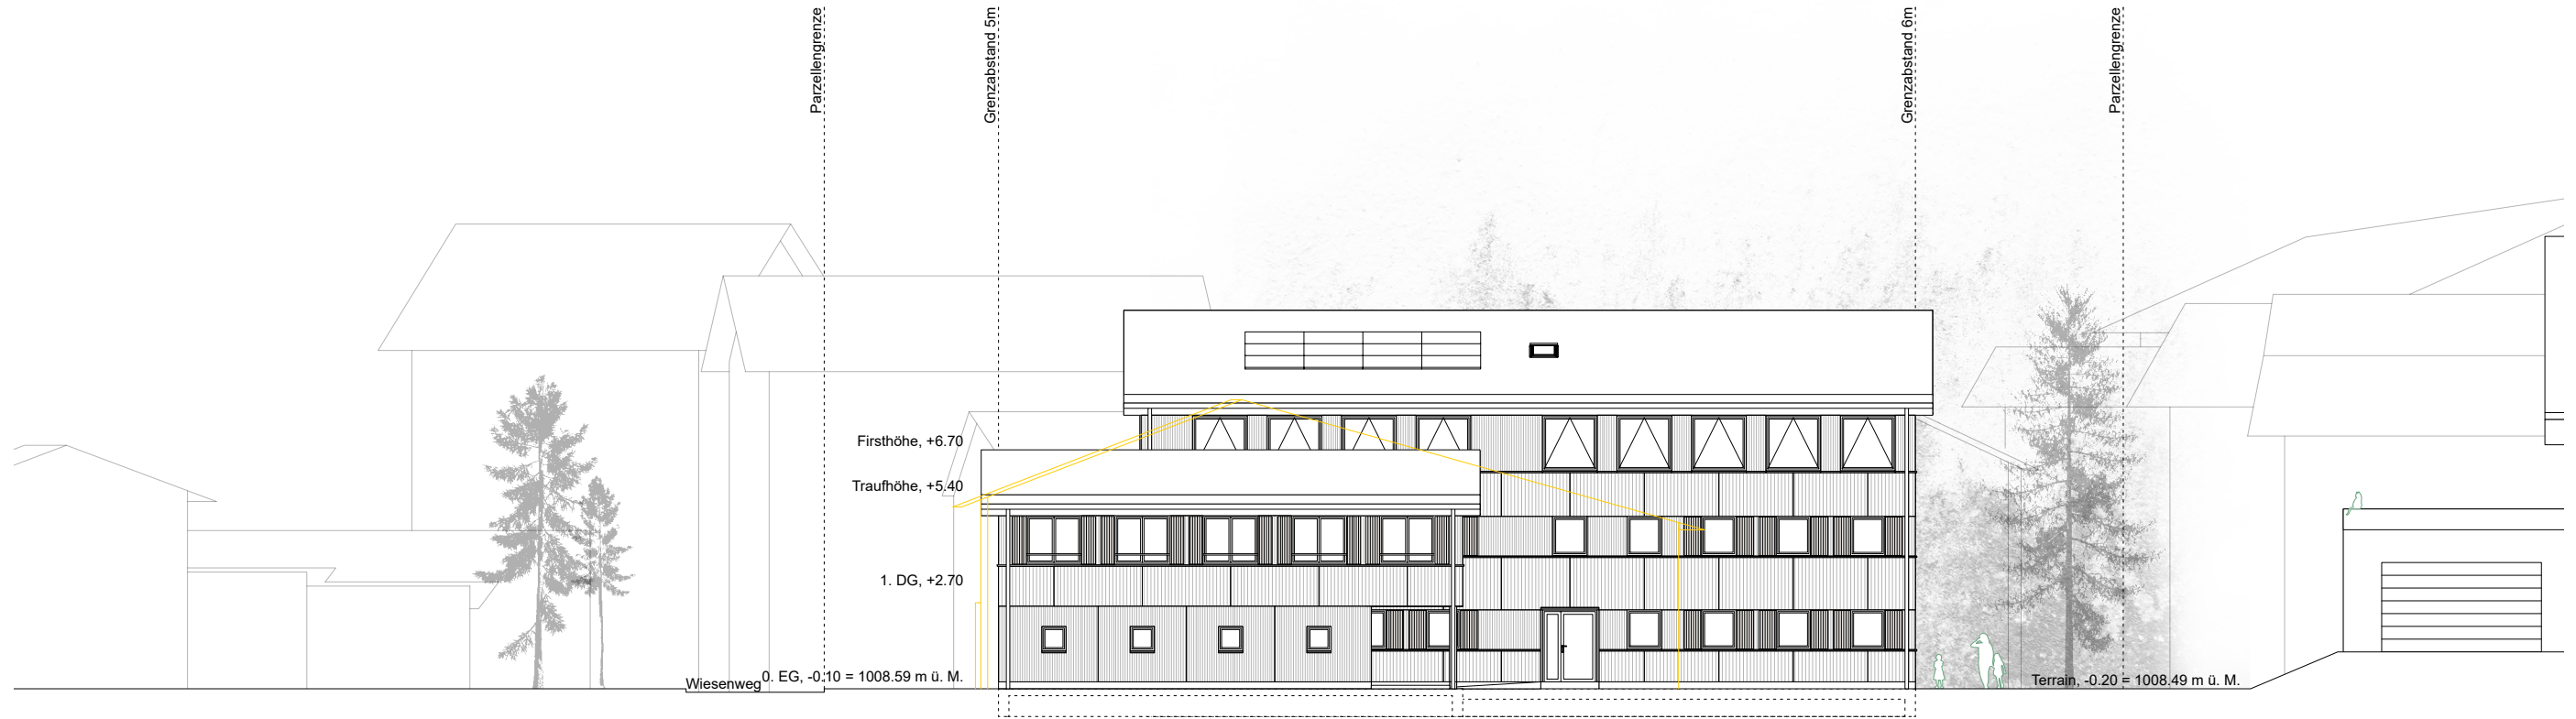

Fassade West, 1:200

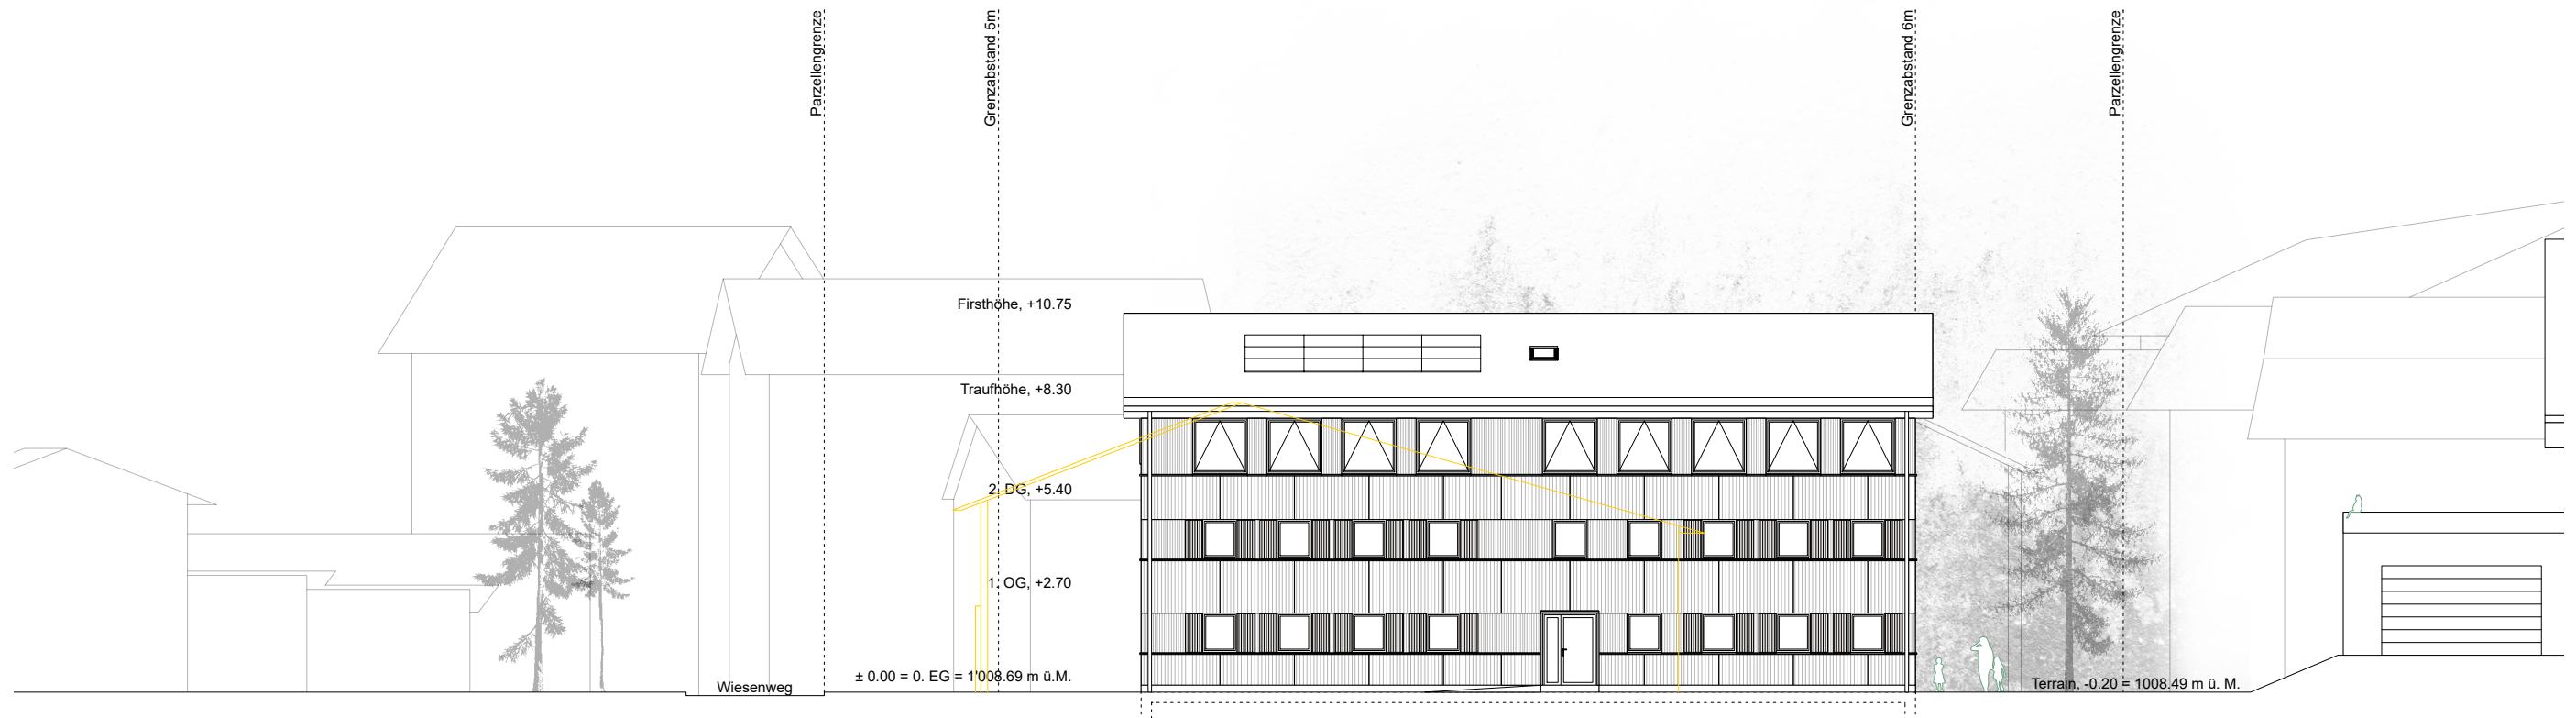

Fassade West, Jugendhaus, 1:200